04010981212020008

9715

# ΕΦΗΜΕΡΙΣ ΤΗΣ ΚΥΒΕΡΝΗΣΕΩΣ

## ΤΗΣ ΕΛΛΗΝΙΚΗΣ ΔΗΜΟΚΡΑΤΙΑΣ

ΤΕΥΧΟΣ ΤΕΤΑΡΤΟ **Αρ. Φύλλου 1098**

12 Δεκεμβρίου 2002

## ΑΠΟΦΑΣΕΙΣ

Αριθ. 53695

Τροποποίηση υψομετρικής μελέτης 1. Μεταξύ των Ο.Τ. 376 και 380 και 2.Μεταξύ των Ο.Τ. 372, 373, 374 στην επέκταση του σχεδίου πόλεως Αγίου Νικολάου του Δήμου Αγίου Νικολάου Ν. Λασιθίου.

Ο ΝΟΜΑΡΧΗΣ ΛΑΣΙΘΙΟΥ

Έχοντας υπόψη:

1. Το Ν. Δ/γμα της 17.7.1923 περί σχεδίων πόλεων και κωμών.
2. Το Ν.1577/85 (ΓΟΚ/85), άρθρο 10, παρ. 3 αυτού.
3. Το Νόμο 3044, ΦΕΚ 197/Α΄/27.8.2002 άρθρο 10, παρ. 1. β.
4. Τις διατάξεις του Ν. 1558/85 (Κυβέρνηση και κυβερνητικά όργανα) και ειδικότερα το άρθρο 23 αυτού.
5. Την 635/30.10.2000 απόφαση του Δημοτικού Συμβουλίου Αγίου Νικολάου.
6. Τη σύμφωνη γνώμη του Συμβουλίου ΧΟΠ Ν. Λασιθίου γνωμοδότηση 2, Συνεδρία της 11.1.2002, αποφασίζουμε:

Εγκρίνουμε την τροποποίηση της υψομετρικής μελέτης 1. Μεταξύ των Ο.Τ. 376 και 380 και 2. Μεταξύ των Ο.Τ. 372, 373, 374 στην επέκταση του σχ. Πόλεως Αγίου Νικολάου του Δήμου Αγίου Νικολάου Ν. Λασιθίου, που συνοδεύει την παρούσα απόφαση.

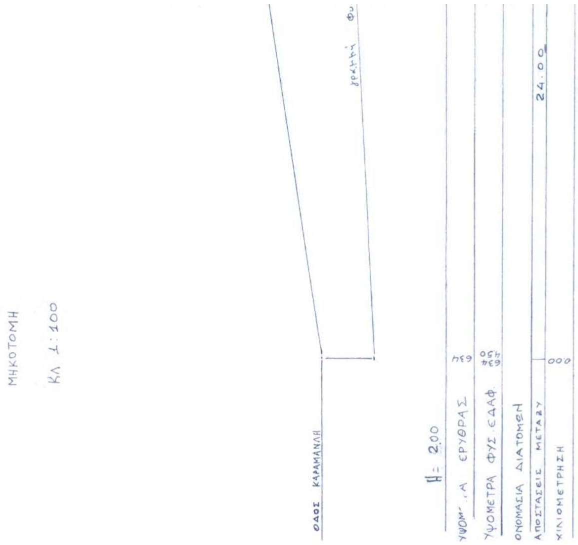
Από τις διατάξεις της απόφασης αυτής δεν προκαλείται δαπάνη σε βάρος του Δημοτικού ή κρατικού προϋπολογισμού.

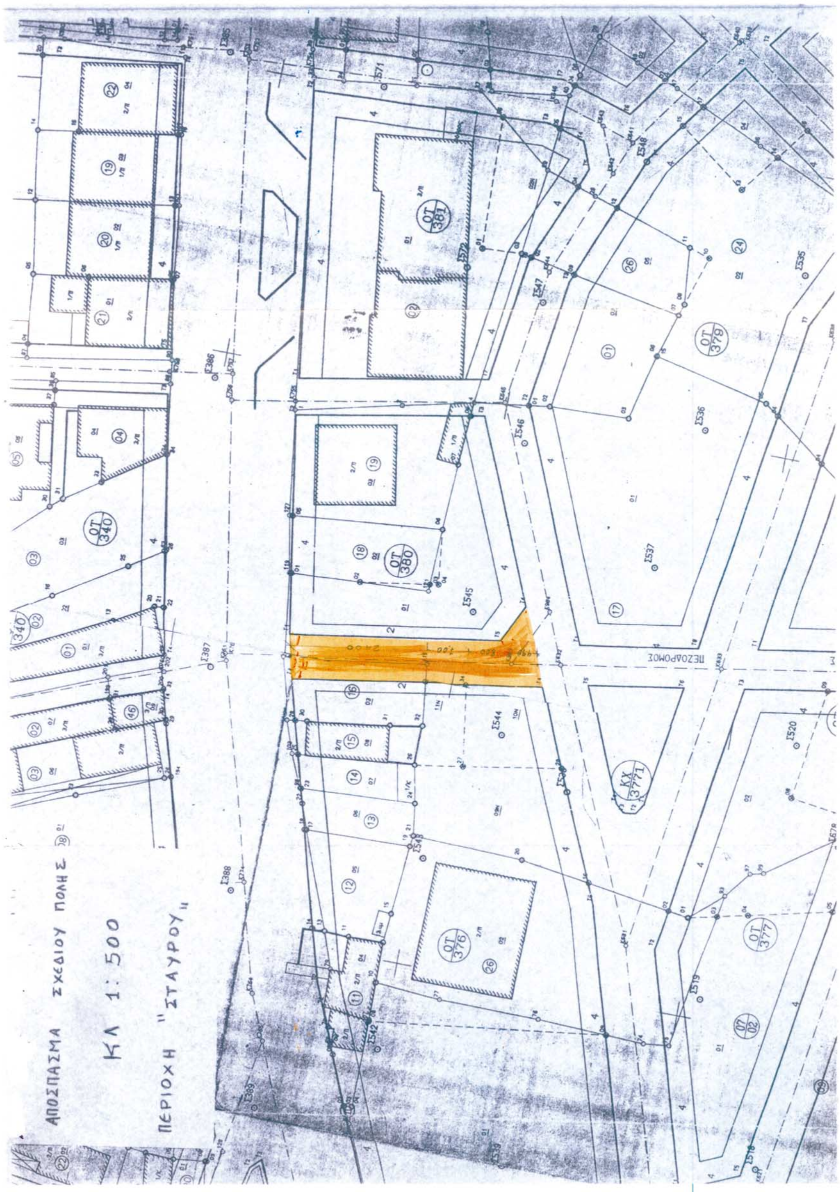
Η απόφαση αυτή να δημοσιευθεί στην Εφημερίδα της Κυβερνήσεως.

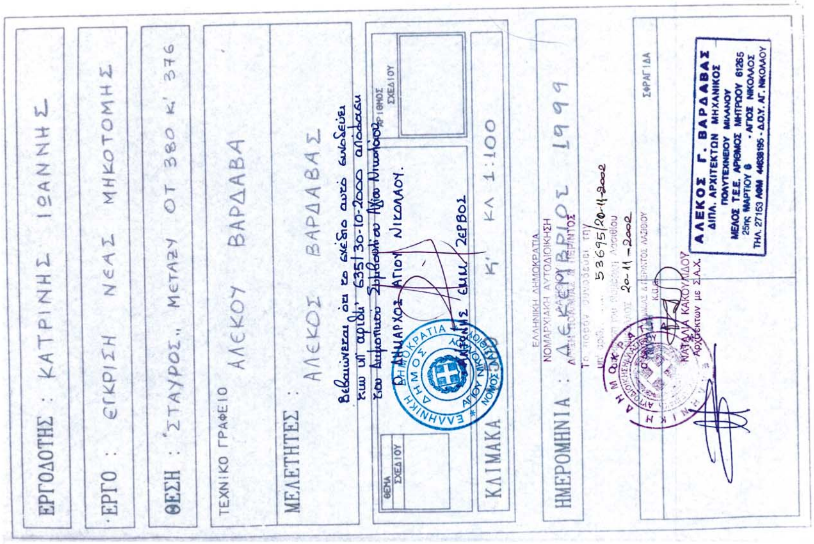
Άγιος Νικόλαος, 20 Νοεμβρίου 2002

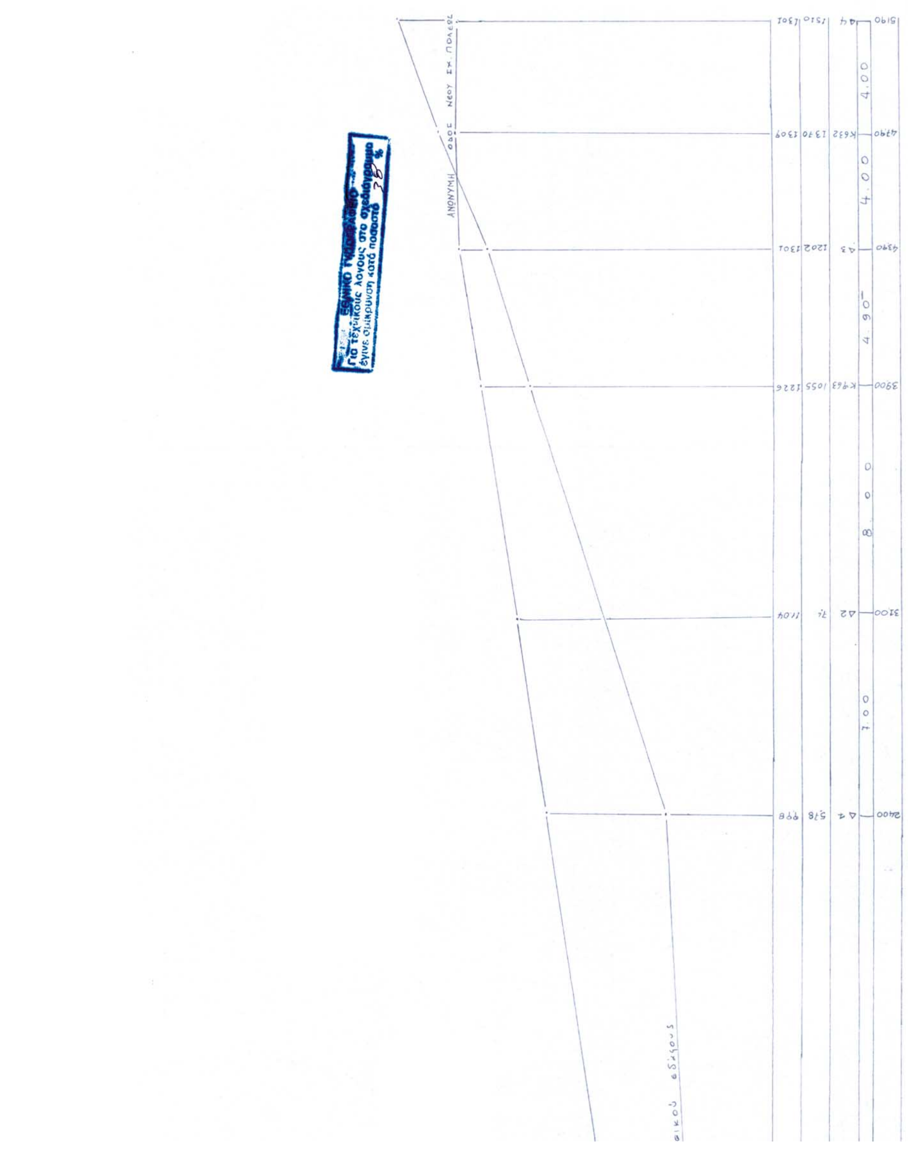
Ο Νομάρχης

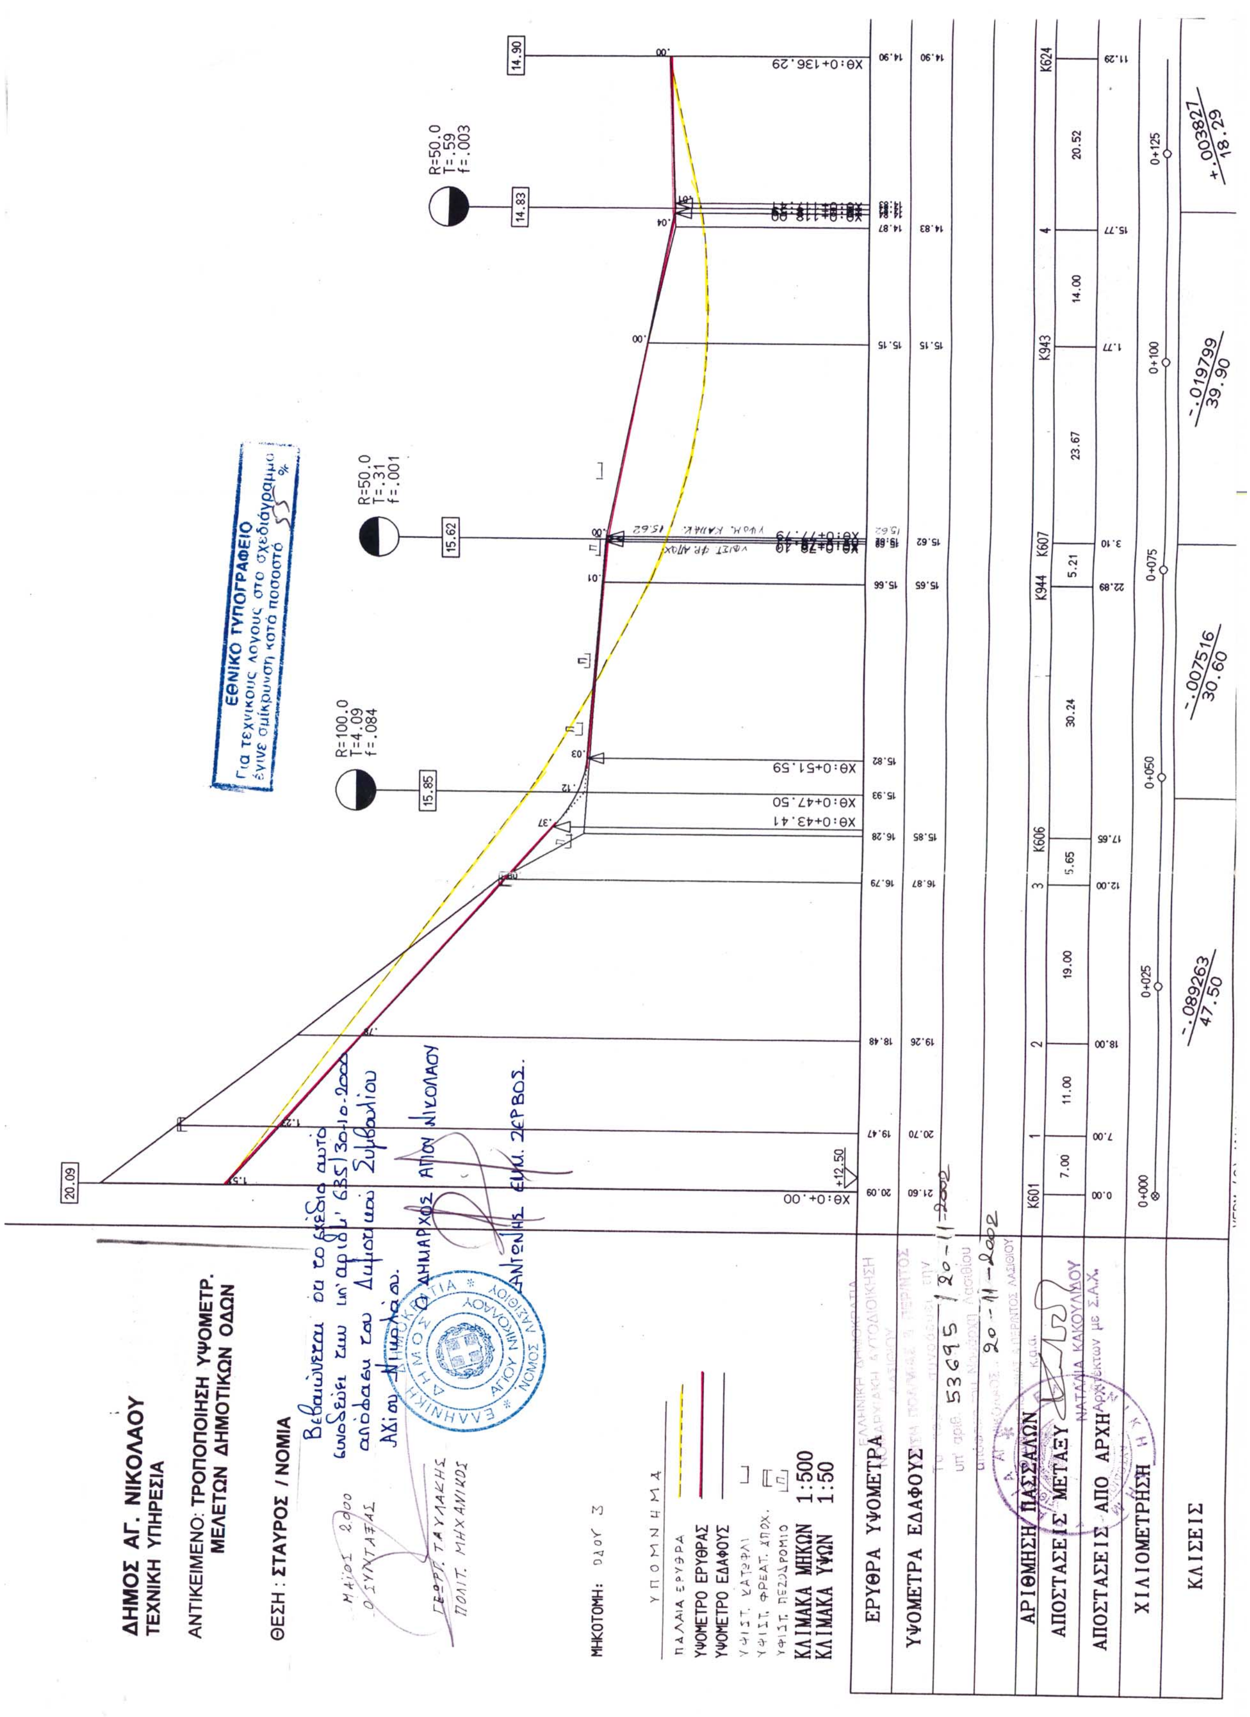
ΓΙΑΝΝΗΣ ΠΑΠΑΤΣΑΚΩΝΑΣ

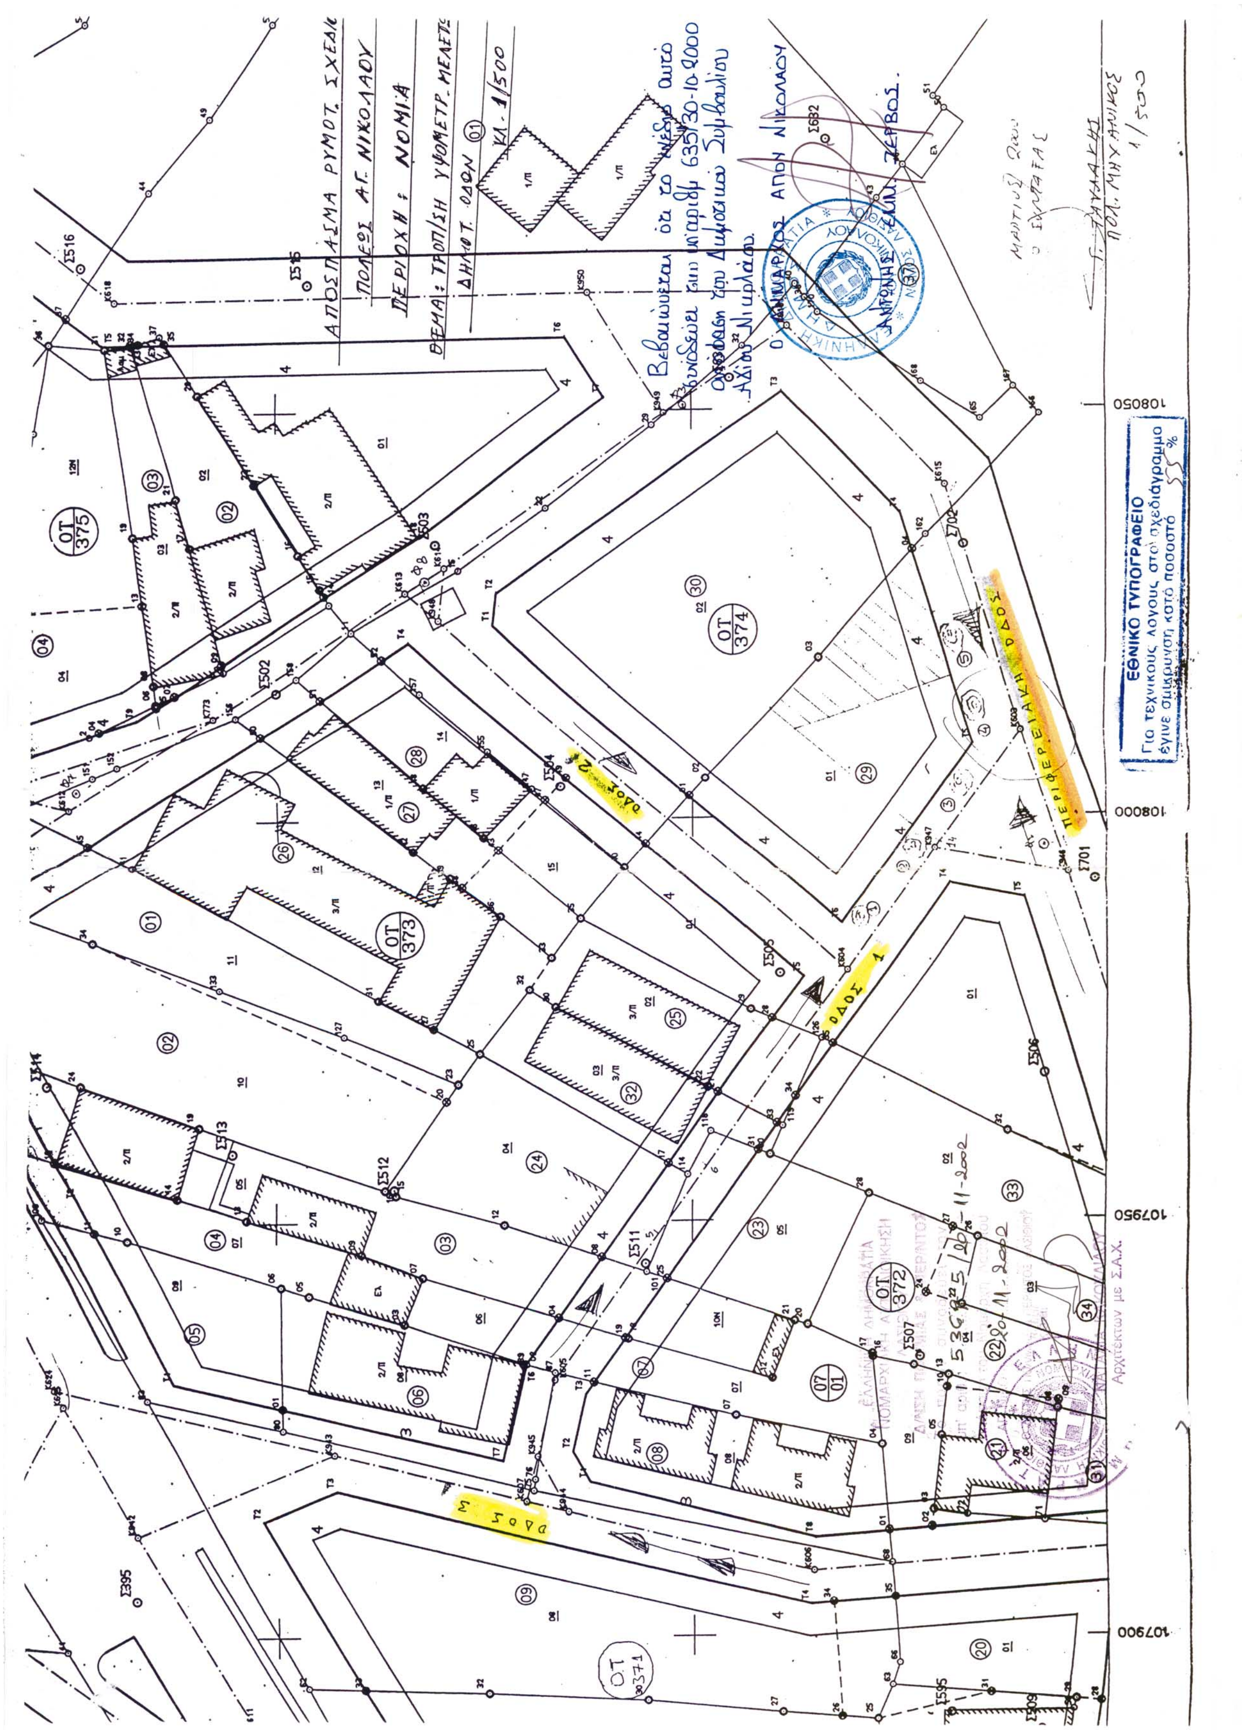

ΜΗΚΟΤΟΜΗ
ΚΛ 1:100
ΟΔΟΣ ΚΑΡΑΜΑΝΛΗ
Η= 2.00
ΥΨΟΜΕΤΡΑ ΦΥΣ. ΕΔΑΦ.
ΟΝΟΜΑΣΙΑ ΔΙΑΤΟΜΩΝ
ΑΠΟΣΤΑΣΕΙΣ ΜΕΤΑΞΥ
ΧΙΛΙΟΜΕΤΡΗΣΗ
24.00

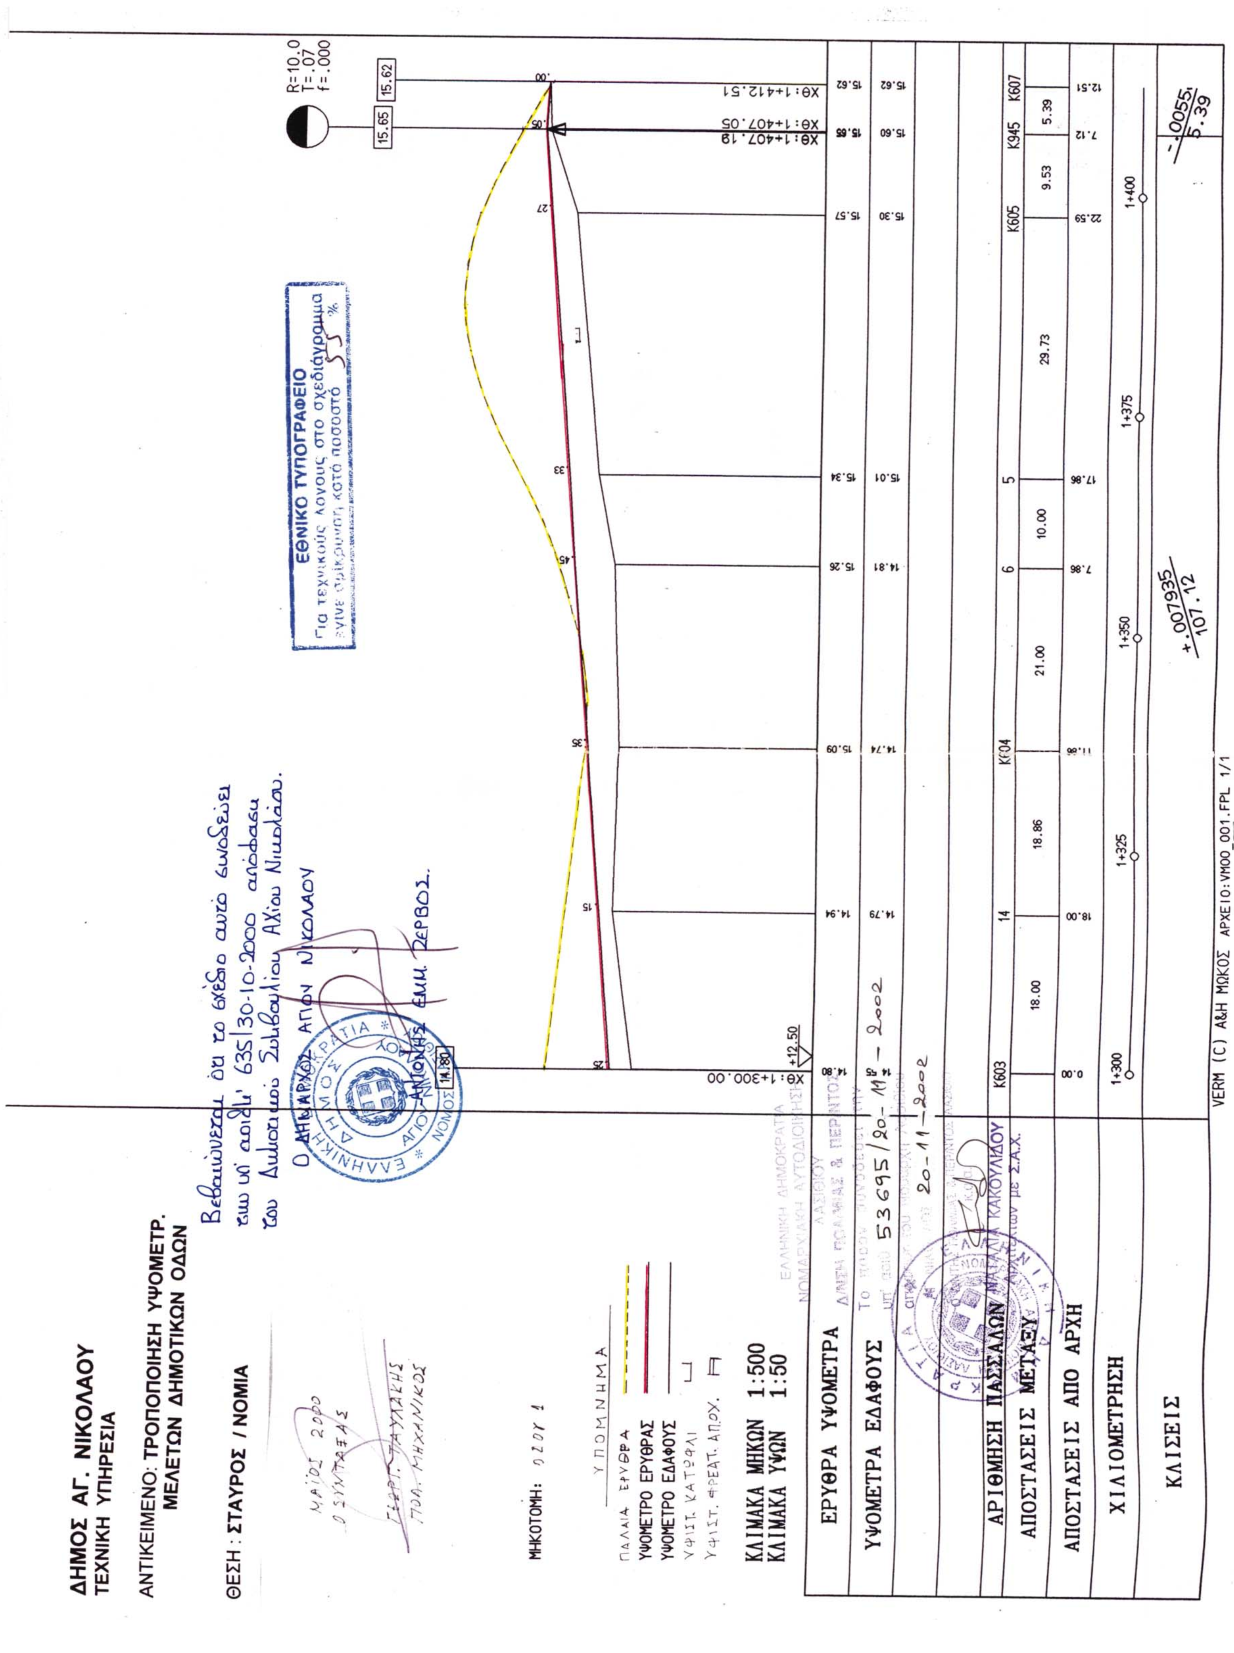

ΑΠΟΣΠΑΣΜΑ ΣΧΕΔΙΟΥ ΠΟΛΗΣ
ΚΛ 1:500
ΠΕΡΙΟΧΗ "ΣΤΑΥΡΟΥ"
ΟΤ 340
ΟΤ 381
ΟΤ 380
ΟΤ 379
ΟΤ 376
ΟΤ 377
ΚΧ 3771
ΠΕΖΟΔΡΟΜΟΣ

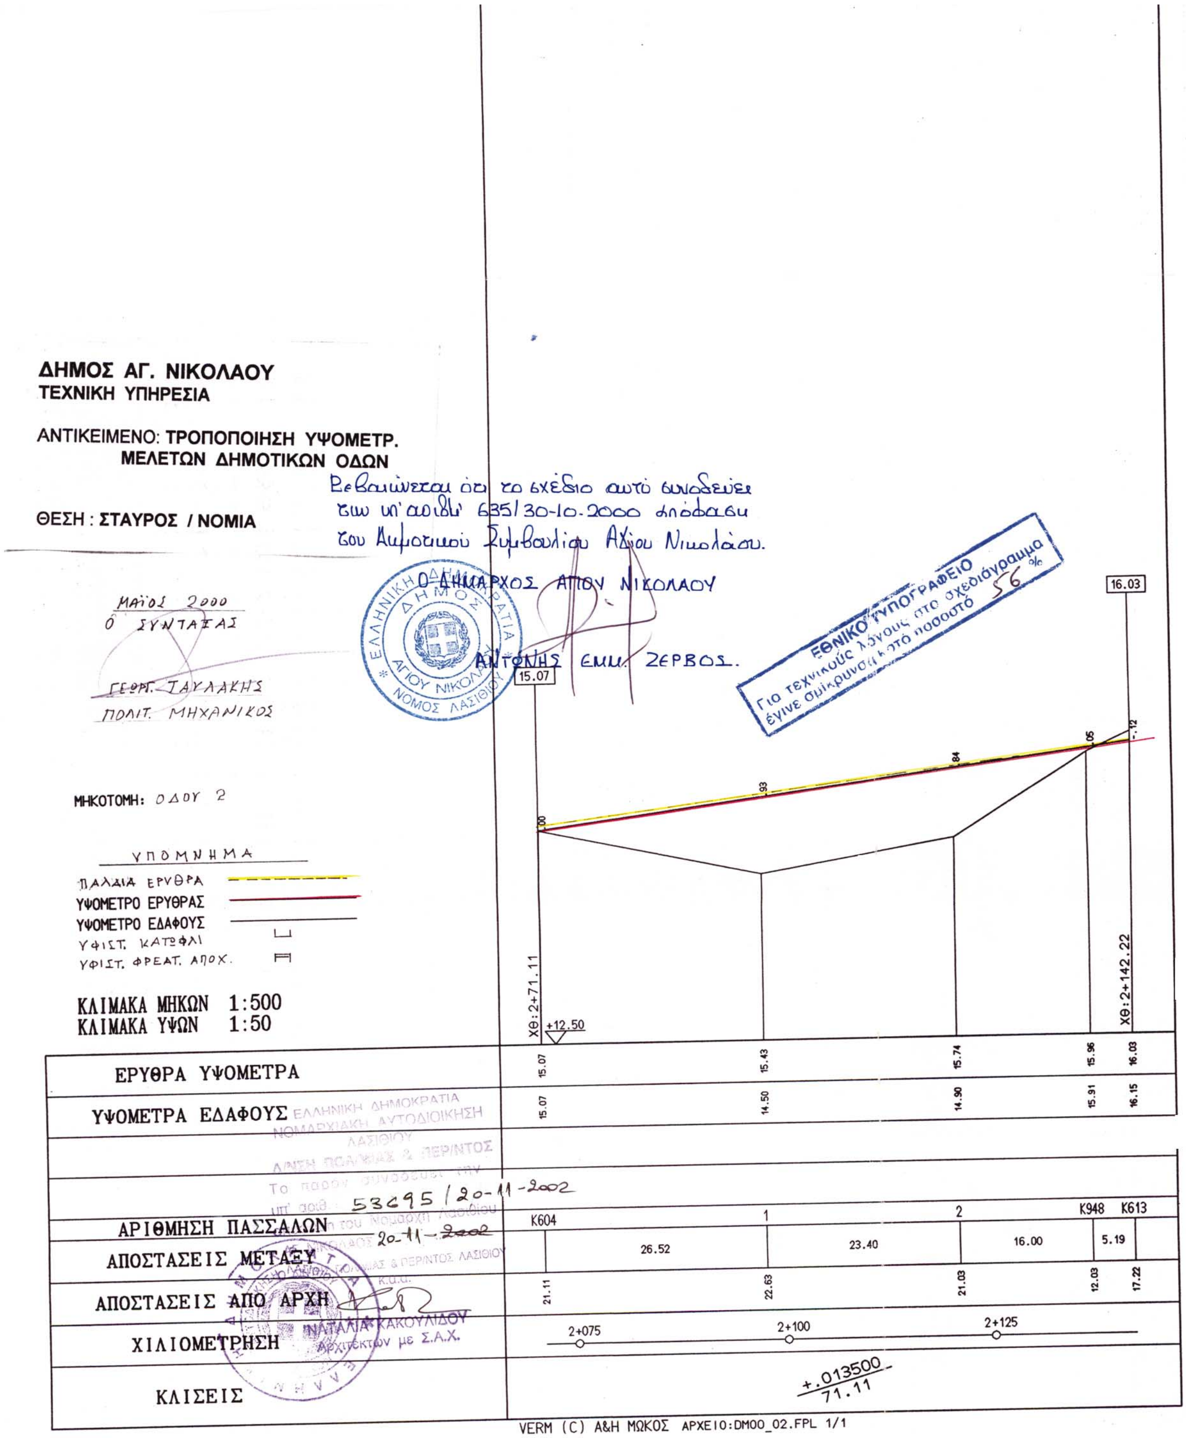

ΕΡΓΟΔΟΤΗΣ : ΚΑΤΡΙΝΗΣ ΙΩΑΝΝΗΣ
ΕΡΓΟ : ΕΓΚΡΙΣΗ ΝΕΑΣ ΜΗΚΟΤΟΜΗΣ
ΘΕΣΗ : "ΣΤΑΥΡΟΣ" ΜΕΤΑΞΥ ΟΤ 380 Κ' 376
ΤΕΧΝΙΚΟ ΓΡΑΦΕΙΟ ΑΛΕΚΟΥ ΒΑΡΔΑΒΑ
ΜΕΛΕΤΗΤΕΣ : ΑΛΕΚΟΣ ΒΑΡΔΑΒΑΣ
ΚΛΙΜΑΚΑ Κ' ΚΛ 1:100
ΗΜΕΡΟΜΗΝΙΑ : ΔΕΚΕΜΒΡΙΟΣ 1999
ΣΦΡΑΓΙΔΑ
ΑΛΕΚΟΣ Γ. ΒΑΡΔΑΒΑΣ
ΔΙΠΛ. ΑΡΧΙΤΕΚΤΩΝ ΜΗΧΑΝΙΚΟΣ

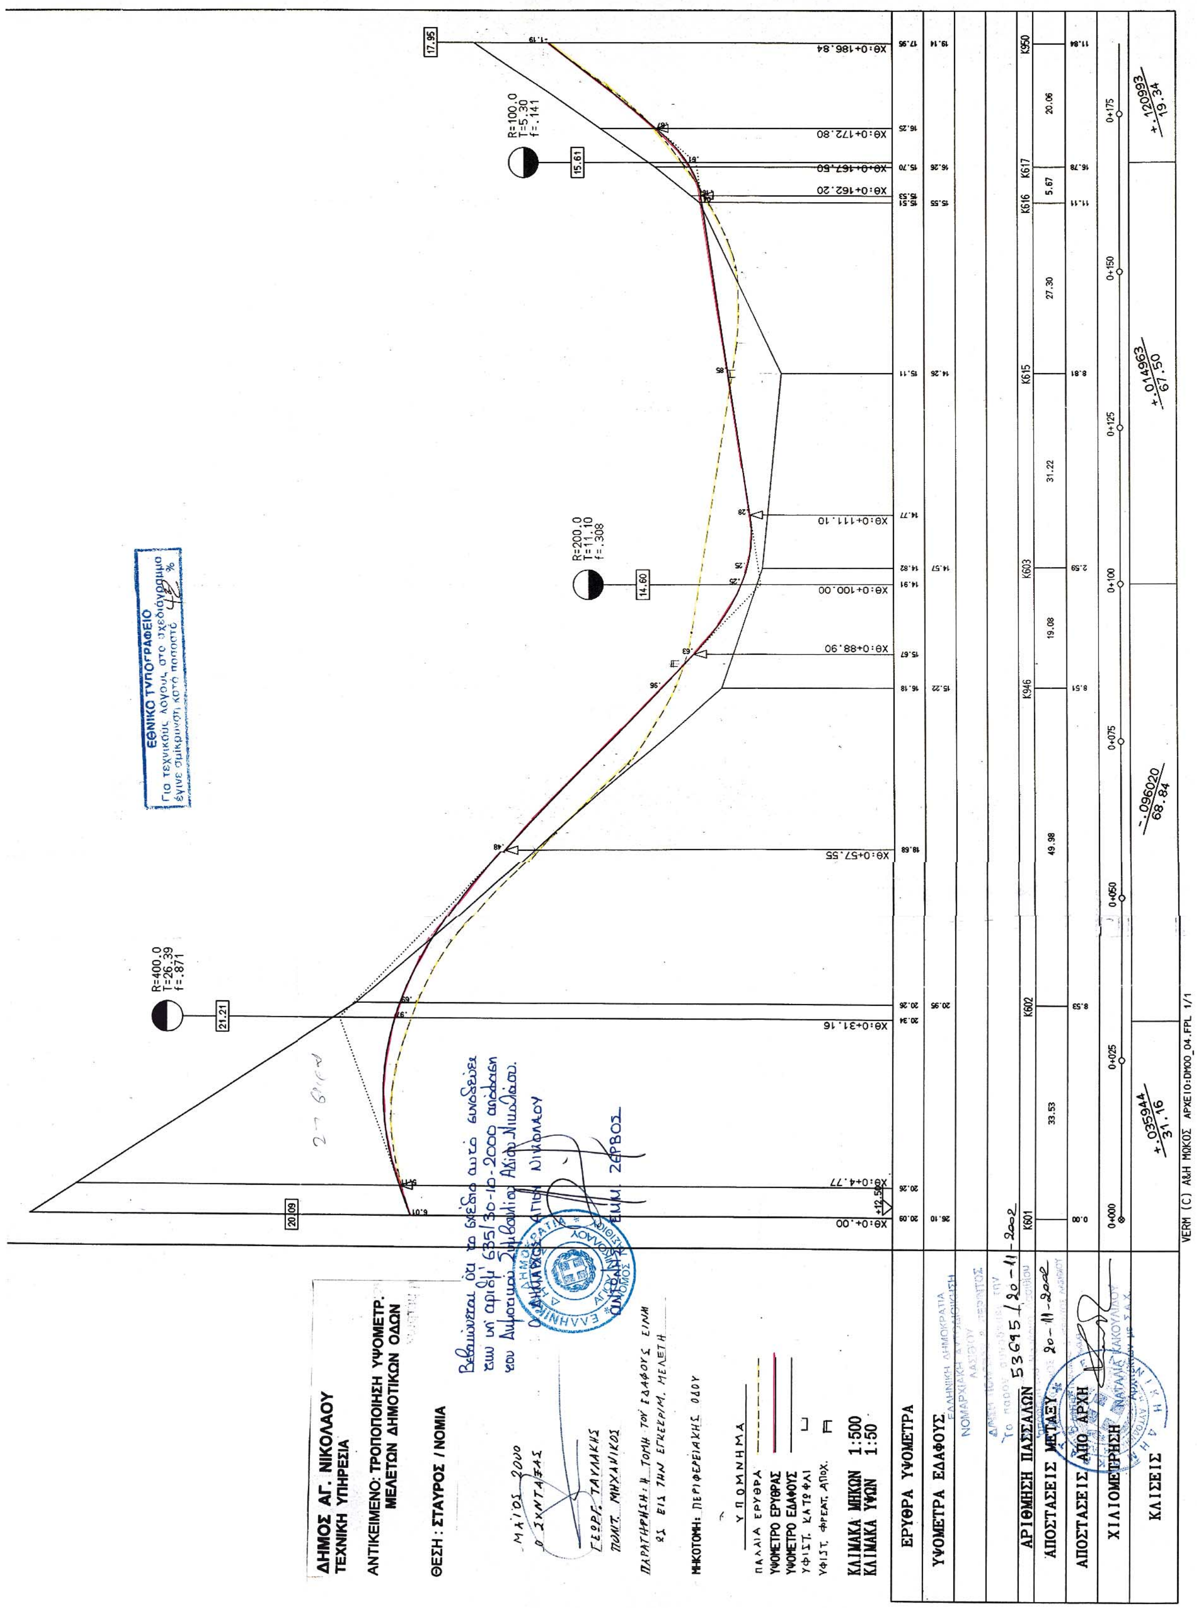



ΔΗΜΟΣ ΑΓ. ΝΙΚΟΛΑΟΥ
ΤΕΧΝΙΚΗ ΥΠΗΡΕΣΙΑ
ΑΝΤΙΚΕΙΜΕΝΟ: ΤΡΟΠΟΠΟΙΗΣΗ ΥΨΟΜΕΤΡ. ΜΕΛΕΤΩΝ ΔΗΜΟΤΙΚΩΝ ΟΔΩΝ
ΘΕΣΗ : ΣΤΑΥΡΟΣ / ΝΟΜΙΑ
ΜΗΚΟΤΟΜΗ: ΟΔΟΥ 3
ΥΠΟΜΝΗΜΑ
ΠΑΛΑΙΑ ΕΡΥΘΡΑ
ΥΨΟΜΕΤΡΟ ΕΡΥΘΡΑΣ
ΥΨΟΜΕΤΡΟ ΕΔΑΦΟΥΣ
ΚΛΙΜΑΚΑ ΜΗΚΩΝ 1:500
ΚΛΙΜΑΚΑ ΥΨΩΝ 1:50
ΕΘΝΙΚΟ ΤΥΠΟΓΡΑΦΕΙΟ
Για τεχνικούς λόγους στο σχεδιάγραμμα έγινε σμίκρυνση κατά ποσοστό 55 %
R=100.0 T=4.09 f=.084
R=50.0 T=.31 f=.001
R=50.0 T=.59 f=.003
ΕΡΥΘΡΑ ΥΨΟΜΕΤΡΑ
ΥΨΟΜΕΤΡΑ ΕΔΑΦΟΥΣ
ΑΡΙΘΜΗΣΗ ΠΑΣΣΑΛΩΝ
ΑΠΟΣΤΑΣΕΙΣ ΜΕΤΑΞΥ
ΑΠΟΣΤΑΣΕΙΣ ΑΠΟ ΑΡΧΗ
ΧΙΛΙΟΜΕΤΡΗΣΗ
ΚΛΙΣΕΙΣ


ΑΠΟΣΠΑΣΜΑ ΡΥΜΟΤ. ΣΧΕΔ
ΠΟΛΕΩΣ ΑΓ. ΝΙΚΟΛΑΟΥ
ΠΕΡΙΟΧΗ: ΝΟΜΙΑ
ΘΕΜΑ: ΤΡΟΠ/ΣΗ ΥΨΟΜΕΤΡ. ΜΕΛΕΤΗ
ΔΗΜΟΤ. ΟΔΟΝ ①
ΚΛ. 1/500
ΕΘΝΙΚΟ ΤΥΠΟΓΡΑΦΕΙΟ
Για τεχνικούς λόγους, στο σχεδιάγραμμα έγινε σμίκρυνση κατά ποσοστό 55 %
ΠΕΡΙΦΕΡΕΙΑΚΗ ΟΔΟΣ
ΟΔΟΣ 1
ΟΔΟΣ 2
ΟΔΟΣ 3
ΟΤ 375
ΟΤ 374
ΟΤ 373
ΟΤ 372
ΟΤ 371


ΔΗΜΟΣ ΑΓ. ΝΙΚΟΛΑΟΥ
ΤΕΧΝΙΚΗ ΥΠΗΡΕΣΙΑ
ΑΝΤΙΚΕΙΜΕΝΟ: ΤΡΟΠΟΠΟΙΗΣΗ ΥΨΟΜΕΤΡ. ΜΕΛΕΤΩΝ ΔΗΜΟΤΙΚΩΝ ΟΔΩΝ
ΘΕΣΗ : ΣΤΑΥΡΟΣ / ΝΟΜΙΑ
ΜΗΚΟΤΟΜΗ: ΟΔΟΥ 1
ΥΠΟΜΝΗΜΑ
ΠΑΛΑΙΑ ΕΡΥΘΡΑ
ΥΨΟΜΕΤΡΟ ΕΡΥΘΡΑΣ
ΥΨΟΜΕΤΡΟ ΕΔΑΦΟΥΣ
ΚΛΙΜΑΚΑ ΜΗΚΩΝ 1:500
ΚΛΙΜΑΚΑ ΥΨΩΝ 1:50
ΕΡΥΘΡΑ ΥΨΟΜΕΤΡΑ
ΥΨΟΜΕΤΡΑ ΕΔΑΦΟΥΣ
ΑΡΙΘΜΗΣΗ ΠΑΣΣΑΛΩΝ
ΑΠΟΣΤΑΣΕΙΣ ΜΕΤΑΞΥ
ΑΠΟΣΤΑΣΕΙΣ ΑΠΟ ΑΡΧΗ
ΧΙΛΙΟΜΕΤΡΗΣΗ
ΚΛΙΣΕΙΣ
ΕΘΝΙΚΟ ΤΥΠΟΓΡΑΦΕΙΟ
Για τεχνικούς λόγους στο σχεδιάγραμμα έγινε σμίκρυνση κατά ποσοστό 55 %
Βεβαιώνεται ότι το σχέδιο αυτό συνοδεύει την υπ' αριθμ. 635/30-10-2000 απόφαση του Δημοτικού Συμβουλίου Αγίου Νικολάου.
Ο ΔΗΜΑΡΧΟΣ ΑΓΙΟΥ ΝΙΚΟΛΑΟΥ
ΑΝΤΩΝΗΣ ΕΜΜ. ΖΕΡΒΟΣ
VERM (C) A&H ΜΩΚΟΣ ΑΡΧΕΙΟ: VM00_001.FPL 1/1


ΔΗΜΟΣ ΑΓ. ΝΙΚΟΛΑΟΥ
ΤΕΧΝΙΚΗ ΥΠΗΡΕΣΙΑ
ΑΝΤΙΚΕΙΜΕΝΟ: ΤΡΟΠΟΠΟΙΗΣΗ ΥΨΟΜΕΤΡ. ΜΕΛΕΤΩΝ ΔΗΜΟΤΙΚΩΝ ΟΔΩΝ
ΘΕΣΗ : ΣΤΑΥΡΟΣ / ΝΟΜΙΑ
ΜΑΪΟΣ 2000
Ο ΣΥΝΤΑΞΑΣ
ΓΕΩΡΓ. ΤΑΥΛΑΚΗΣ
ΠΟΛΙΤ. ΜΗΧΑΝΙΚΟΣ
ΜΗΚΟΤΟΜΗ: ΟΔΟΥ 2
ΥΠΟΜΝΗΜΑ
ΠΑΛΑΙΑ ΕΡΥΘΡΑ
ΥΨΟΜΕΤΡΟ ΕΡΥΘΡΑΣ
ΥΨΟΜΕΤΡΟ ΕΔΑΦΟΥΣ
ΥΦΙΣΤ. ΚΑΤΩΦΛΙ
ΥΦΙΣΤ. ΦΡΕΑΤ. ΑΠΟΧ.
ΚΛΙΜΑΚΑ ΜΗΚΩΝ 1:500
ΚΛΙΜΑΚΑ ΥΨΩΝ 1:50
Βεβαιώνεται ότι το σχέδιο αυτό συνοδεύει την υπ' αριθμ. 635/30-10-2000 απόφαση του Δημοτικού Συμβουλίου Αγίου Νικολάου.
Ο ΔΗΜΑΡΧΟΣ ΑΓΙΟΥ ΝΙΚΟΛΑΟΥ
ΑΝΤΩΝΗΣ ΕΜΜ. ΖΕΡΒΟΣ
ΕΛΛΗΝΙΚΗ ΔΗΜΟΚΡΑΤΙΑ ΔΗΜΟΣ ΑΓΙΟΥ ΝΙΚΟΛΑΟΥ ΝΟΜΟΣ ΛΑΣΙΘΙΟΥ
ΕΘΝΙΚΟ ΤΥΠΟΓΡΑΦΕΙΟ
Για τεχνικούς λόγους στο σχεδιάγραμμα έγινε σμίκρυνση κατά ποσοστό 56 %
16.03
15.07
ΧΘ:2+71.11
ΧΘ:2+142.22
+12.50
ΕΡΥΘΡΑ ΥΨΟΜΕΤΡΑ 15.07 15.43 15.74 15.96 16.03
ΥΨΟΜΕΤΡΑ ΕΔΑΦΟΥΣ 15.07 14.50 14.90 15.91 16.15
ΑΡΙΘΜΗΣΗ ΠΑΣΣΑΛΩΝ K604 1 2 K948 K613
ΑΠΟΣΤΑΣΕΙΣ ΜΕΤΑΞΥ 26.52 23.40 16.00 5.19
ΑΠΟΣΤΑΣΕΙΣ ΑΠΟ ΑΡΧΗ 21.11 22.63 21.03 12.03 17.22
ΧΙΛΙΟΜΕΤΡΗΣΗ 2+075 2+100 2+125
ΚΛΙΣΕΙΣ +.013500 71.11
ΕΛΛΗΝΙΚΗ ΔΗΜΟΚΡΑΤΙΑ ΝΟΜΑΡΧΙΑΚΗ ΑΥΤΟΔΙΟΙΚΗΣΗ ΛΑΣΙΘΙΟΥ Δ/ΝΣΗ ΠΟΛΕΟΔΟΜΙΑΣ & ΠΕΡΙΒΑΛΛΟΝΤΟΣ
Το παρόν συνοδεύει την υπ' αριθ. 53695/20-11-2002
20-11-2002
ΝΑΤΑΛΙΑ ΚΑΚΟΥΛΙΔΟΥ Αρχιτέκτων με Σ.Α.Χ.
VERM (C) A&H ΜΩΚΟΣ ΑΡΧΕΙΟ:DM00_02.FPL 1/1


ΔΗΜΟΣ ΑΓ. ΝΙΚΟΛΑΟΥ
ΤΕΧΝΙΚΗ ΥΠΗΡΕΣΙΑ
ΑΝΤΙΚΕΙΜΕΝΟ: ΤΡΟΠΟΠΟΙΗΣΗ ΥΨΟΜΕΤΡ. ΜΕΛΕΤΩΝ ΔΗΜΟΤΙΚΩΝ ΟΔΩΝ
ΘΕΣΗ : ΣΤΑΥΡΟΣ / ΝΟΜΙΑ
ΚΛΙΜΑΚΑ ΜΗΚΩΝ 1:500
ΚΛΙΜΑΚΑ ΥΨΩΝ 1:50
ΕΡΥΘΡΑ ΥΨΟΜΕΤΡΑ
ΥΨΟΜΕΤΡΑ ΕΔΑΦΟΥΣ
ΑΡΙΘΜΗΣΗ ΠΑΣΣΑΛΩΝ
ΑΠΟΣΤΑΣΕΙΣ ΜΕΤΑΞΥ
ΑΠΟΣΤΑΣΕΙΣ ΑΠΟ ΑΡΧΗ
ΧΙΛΙΟΜΕΤΡΗΣΗ
ΚΛΙΣΕΙΣ
ΕΘΝΙΚΟ ΤΥΠΟΓΡΑΦΕΙΟ